


平成27年3月31日現在

名称	路線名	供用(予定)	位置	規模	道路管理者が建設及び管理する施設の概要 及び連結主体が管理する施設の概要	図面
白滝PA	一般国道450号 自動車専用道路 旭川紋別自動車道 (旭川開発建設部)	供用	北海道紋別郡遠軽町 奥白滝406番5	7,155㎡	道路管理者: 駐車場(4,595㎡ 駐車台数(普通車25台、大型車9台、身障者1台))、トイレ(170㎡) 連結主体: 駐車場(2,560㎡、駐車台数11台)、商業施設(約1,200㎡)	別紙図面及び写真のとおり
秩父別PA	一般国道233号 自動車専用道路 深川留萌自動車道 (札幌開発建設部)	供用	北海道雨竜郡秩父別町 字秩父別2100番地75	9,200㎡	駐車場(5,916㎡ 駐車台数(普通車40台、大型車10台))、トイレ(135㎡)	別紙図面及び写真のとおり
上浦幌PA	北海道横断自動車道 黒松内釧路線(道東道) (釧路開発建設部)	平成27年3月29日 供用開始	北海道十勝郡浦幌町 字栄穂254番2	【上り線】 4,990㎡ 【下り線】 4,830㎡	【上り線】駐車場(3,370㎡ 駐車台数(小型車10台、大型車5台、セミトレー1台、二輪車4台、身障者1台))、トイレ(104㎡) 【下り線】駐車場(3,350㎡ 駐車台数(小型車10台、大型車5台、セミトレー1台、二輪車4台、身障者1台))、トイレ(104㎡)	別紙図面及び写真のとおり

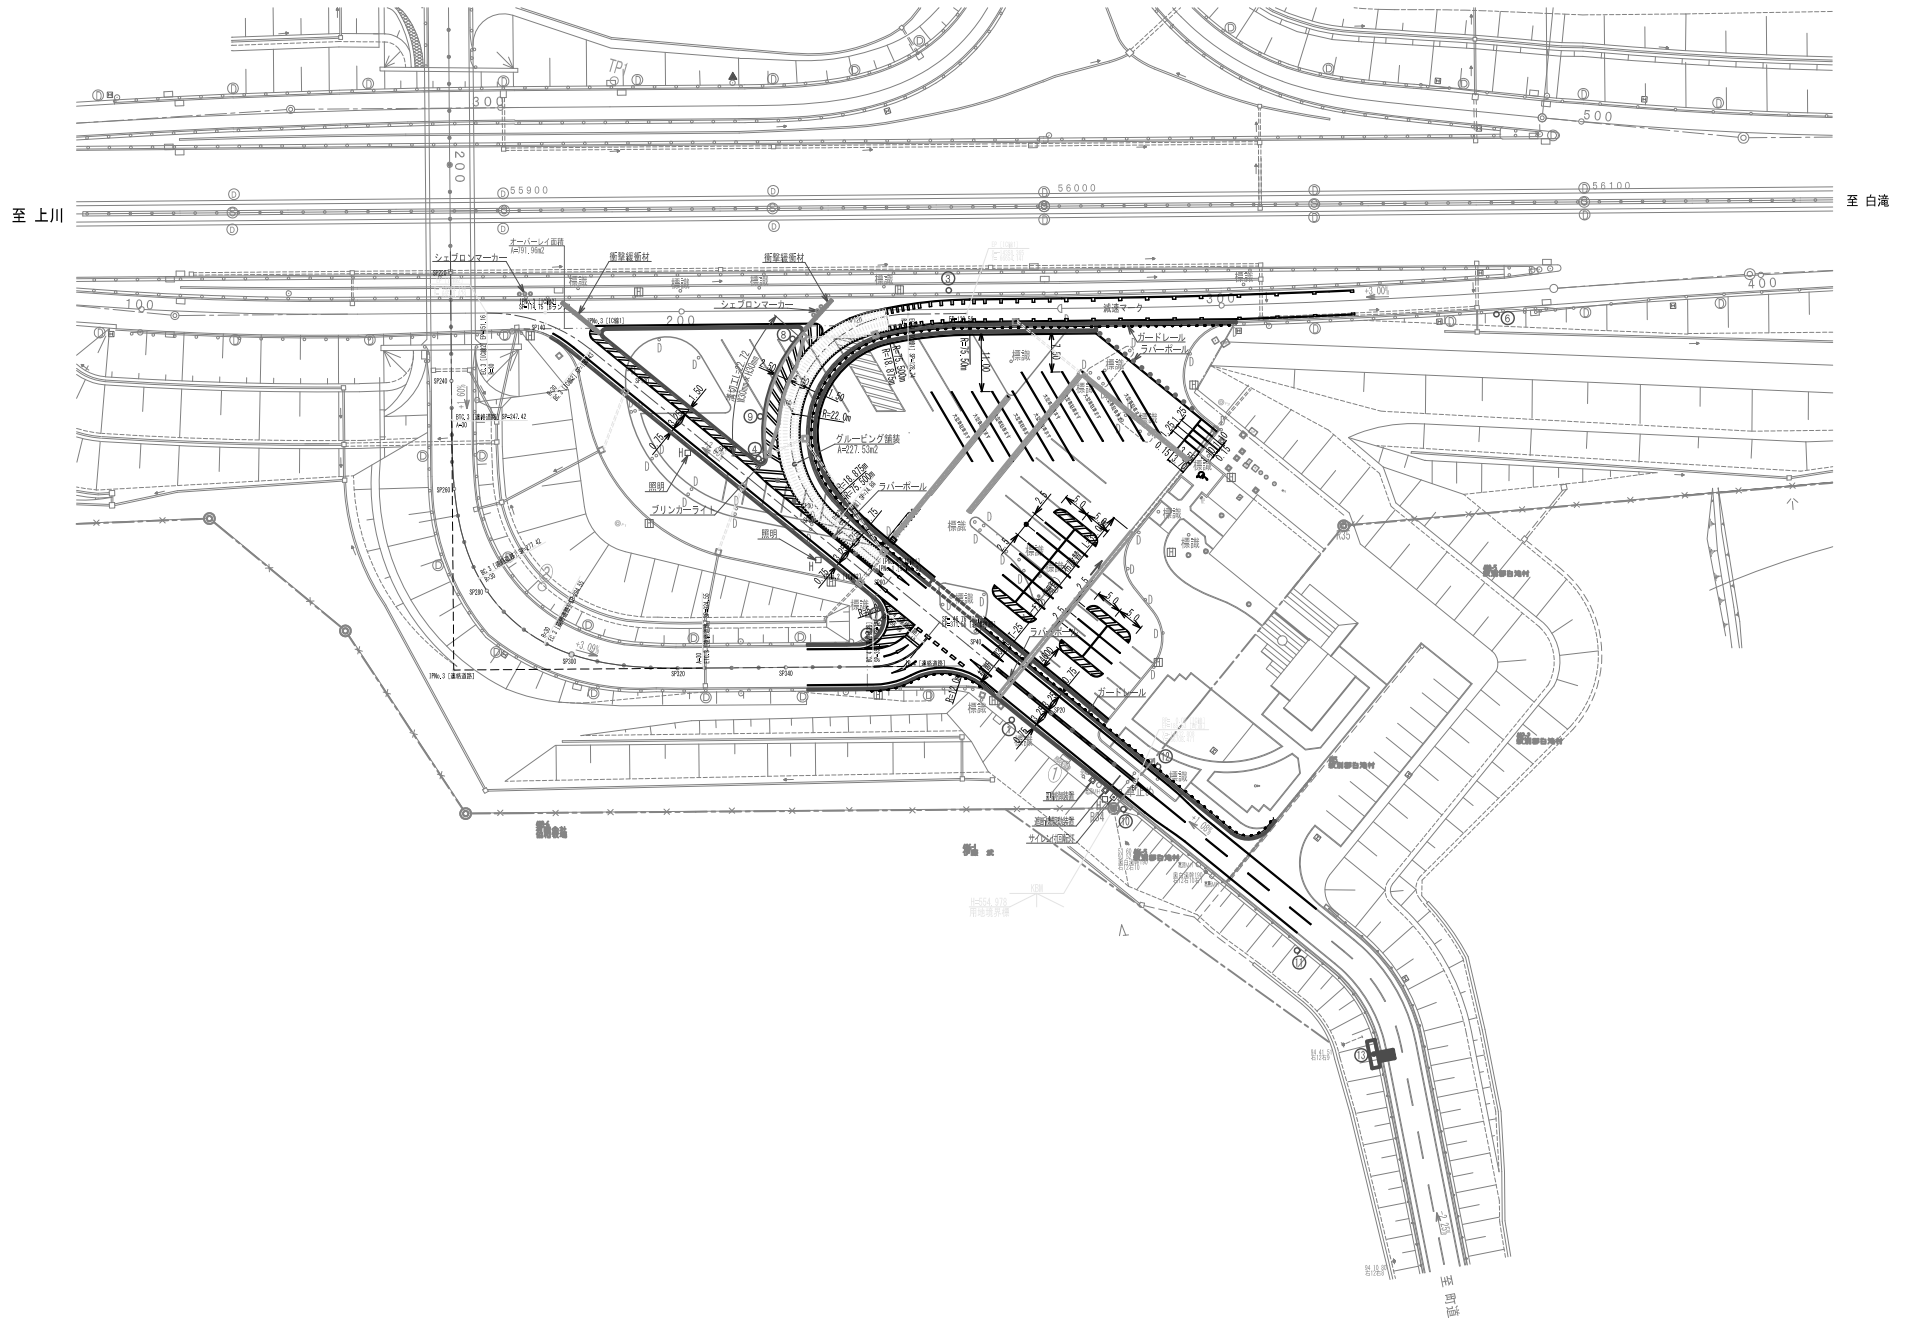

平面図 (白滝PA)  
S=1:500




[名称] 白滝PA





[名称] 秩父別PA駐車場

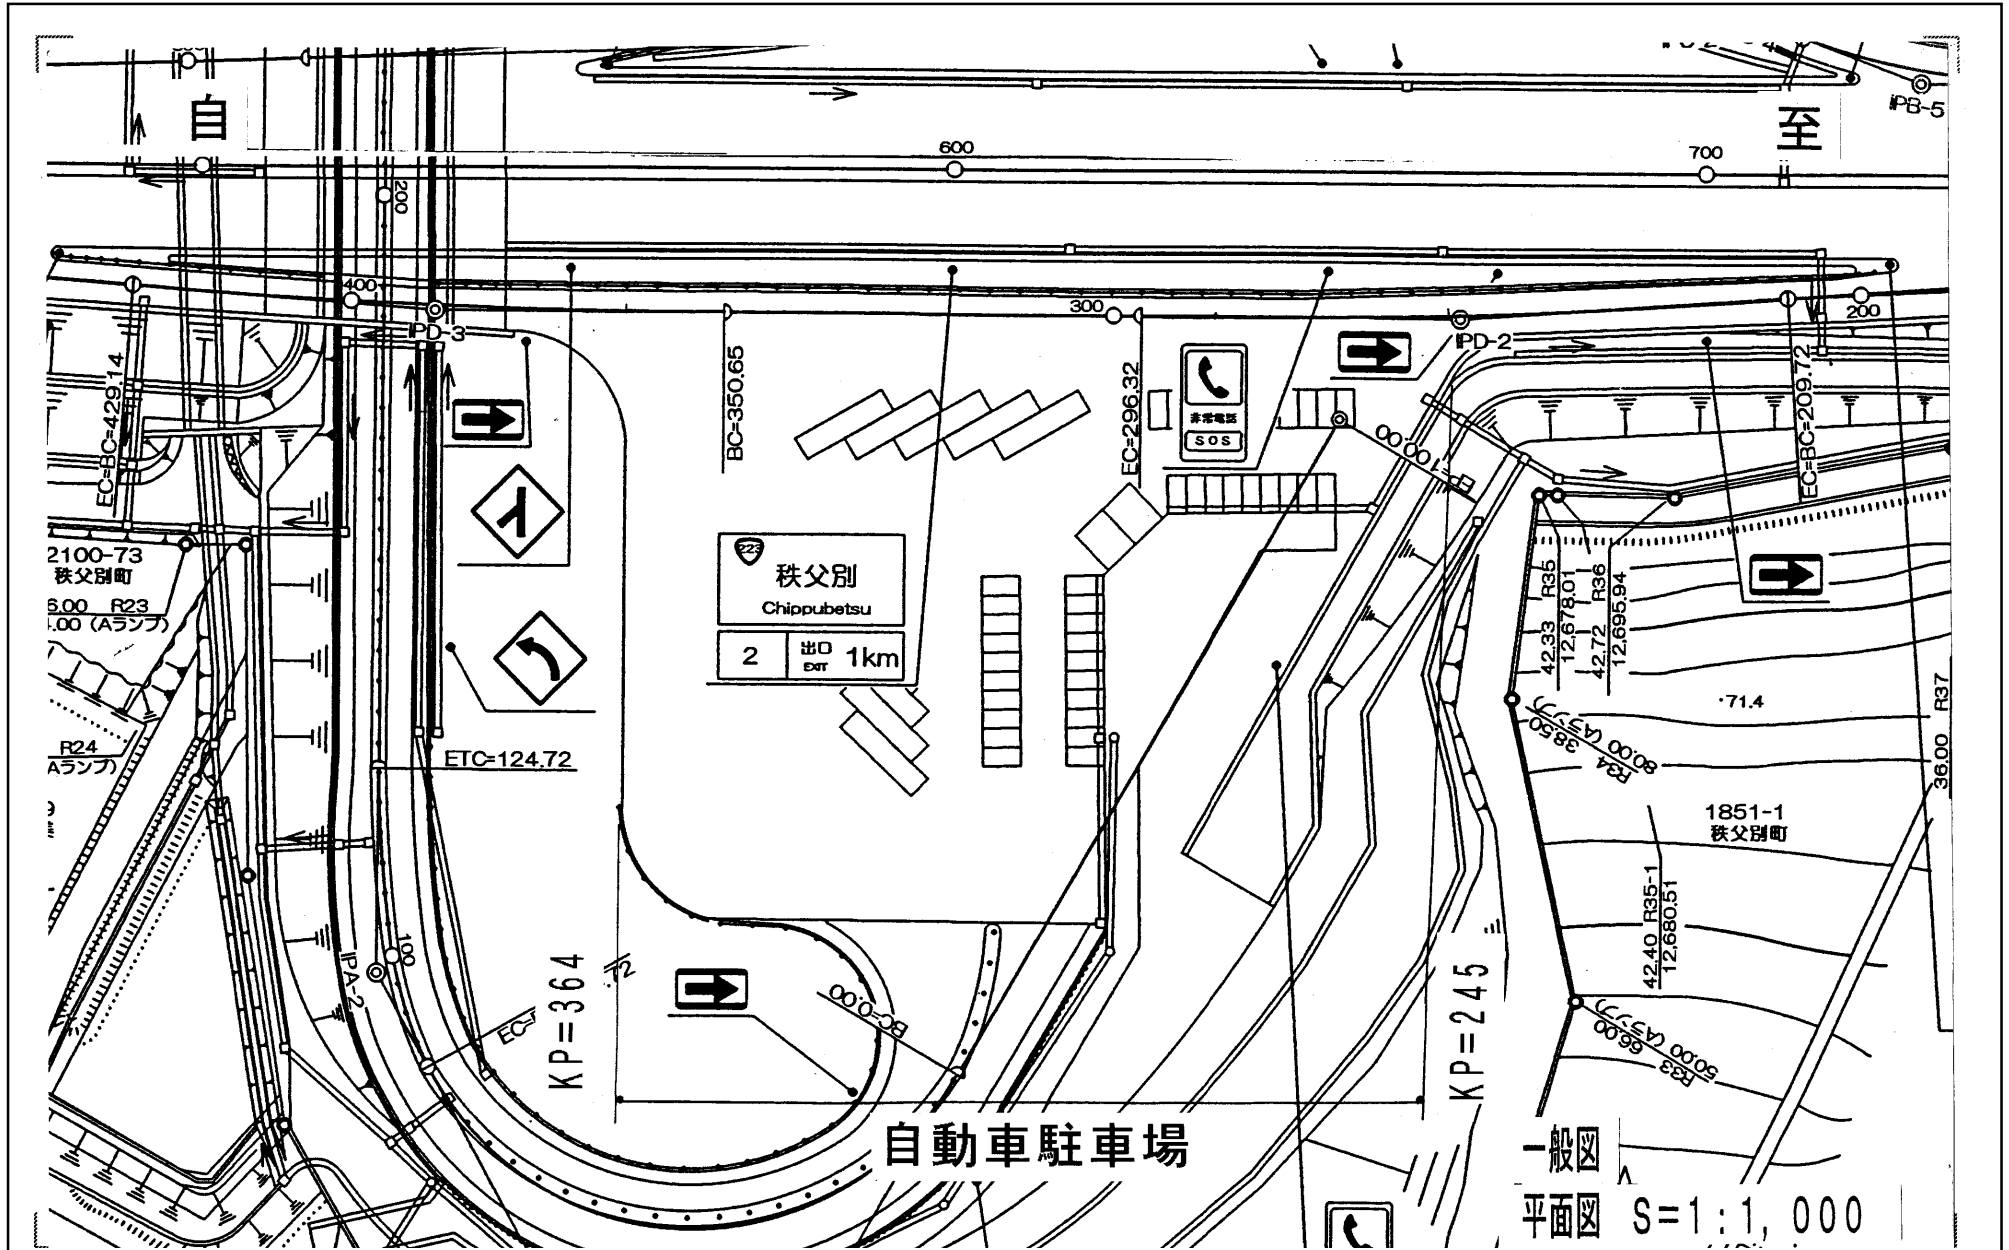


[名称] 秩父別PA駐車場



# 北海道横断自動車道

(本別町～浦幌町)  
(黒松内創路線)

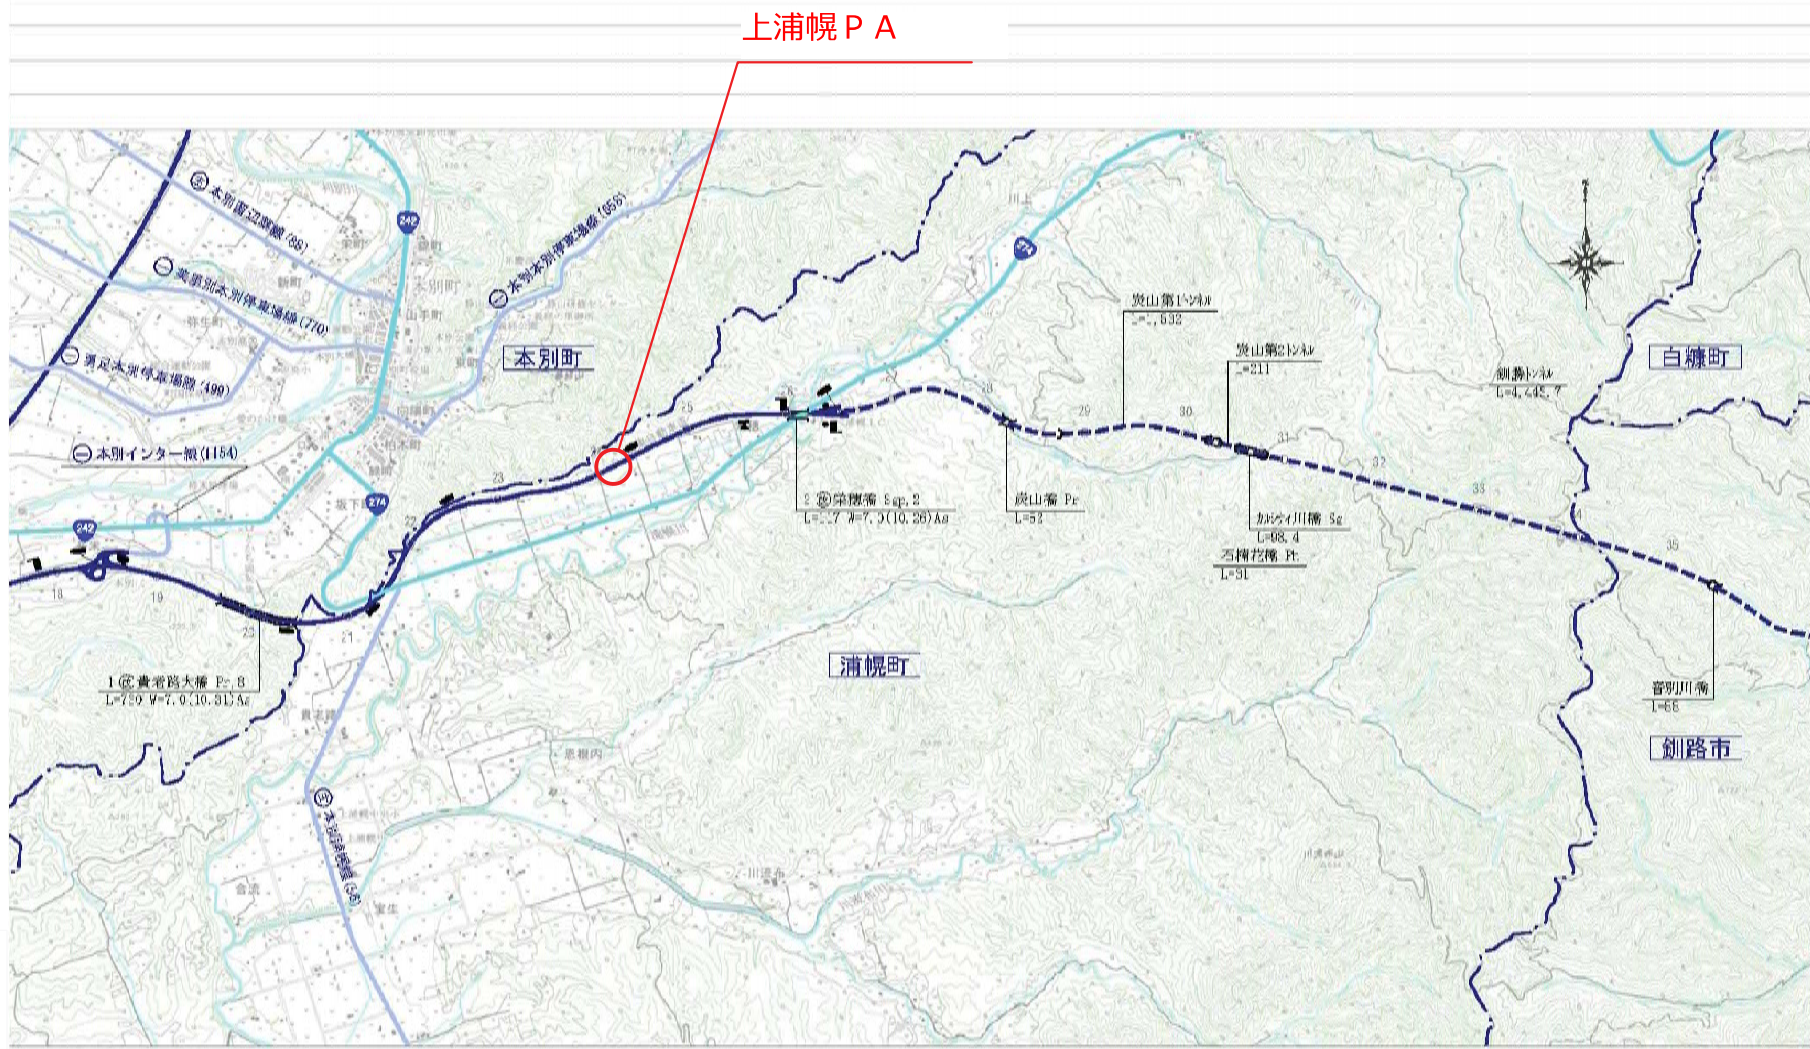


# 北海道横断自動車道

(本別町～浦幌町)  
(黒松内創路線)



平面図 (上浦幌PA)

S=1:1000

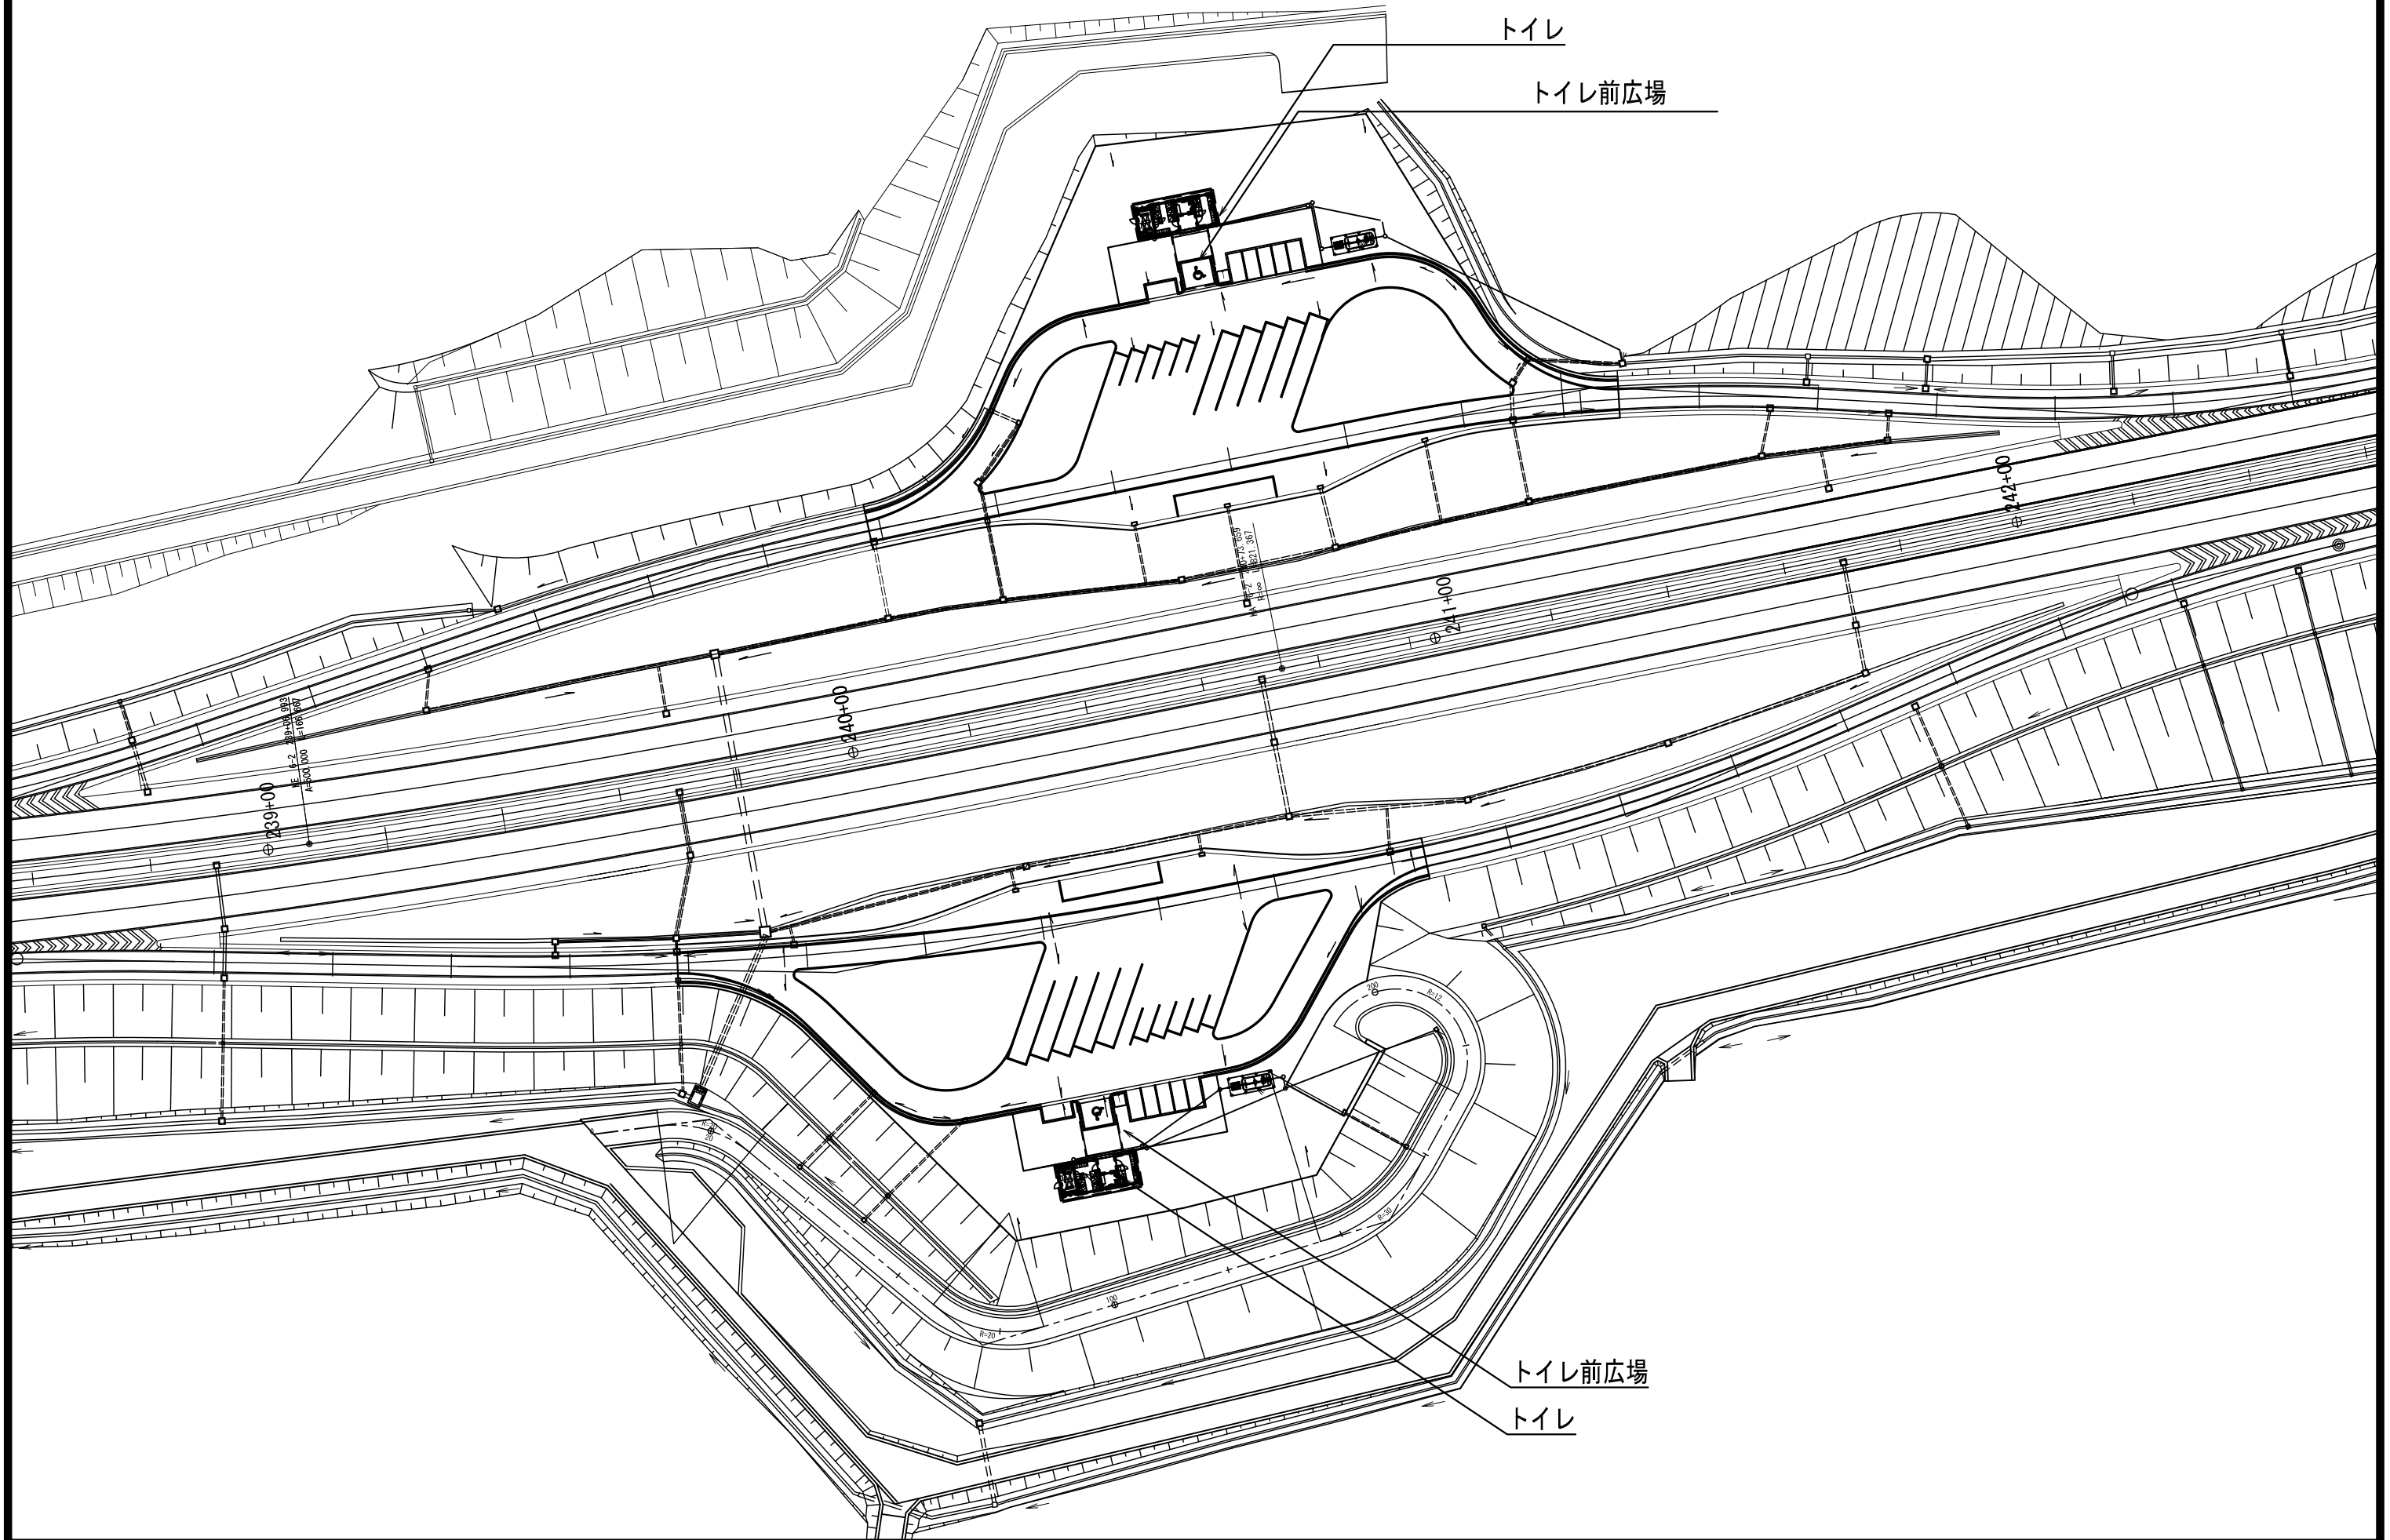

トイレ

トイレ前広場

トイレ前広場

トイレ

[名称] 上浦幌PA

